


LEGENDA:

- Granica terenu inwestycji
- Granica działki
- Powiększony teren inwestycji
- Obiekty istniejące
- Obiekty projektowane - etap 1
- Obiekty projektowane - etap 2
- Trzon technologiczny
- Wiatry zadaszenia
- Nawierzchnia utwardzona
- Nawierzchnia utwardzona - chodnik
- Nawierzchnia utwardzona - płytami gumbo
- Nawierzchnia utwardzona - nabrzeże - nowe płyty betonowe
- Powierzchnia biologicznie czynna
- Woda
- Torry kolejowe

- 1 Magazyn płaski-nowoprojektowany, pojemność: 9 000T-zboże/7 000T-śruta
- 2 Suszarnia
- 3 Kosz wyładunkowy - samochody ciężarowy
- 4 Kosz wyładunkowy - kolej
- 5 Wólny przejazd
- 6 Stacja transformatorowa
- 7 Zadaszenie przy magazynie płaskim do zakładunku
- 8 Zadaszenie nad koszami rozładunkowymi
- 9 Zabytkowy elewator zbożowy, pojemność 14 000T-zboże
- 10 Projektowany budynek biurowy wraz z laboratorium
- 11 Waga wjazdowa i wjazdowa z sondą
- 12 Hala namiotowa
- 13 Istniejące torowisko
- 14 Wiatra dla samochodów widtowych
- 15 Nowoprojektowany parking dla samochodów osobowych
- 16 Tereny składowe
- 17 Silosy o pojemności 6 000T-zboże
- 18 Budynek lokomotywy
- 19 Nowe torowisko

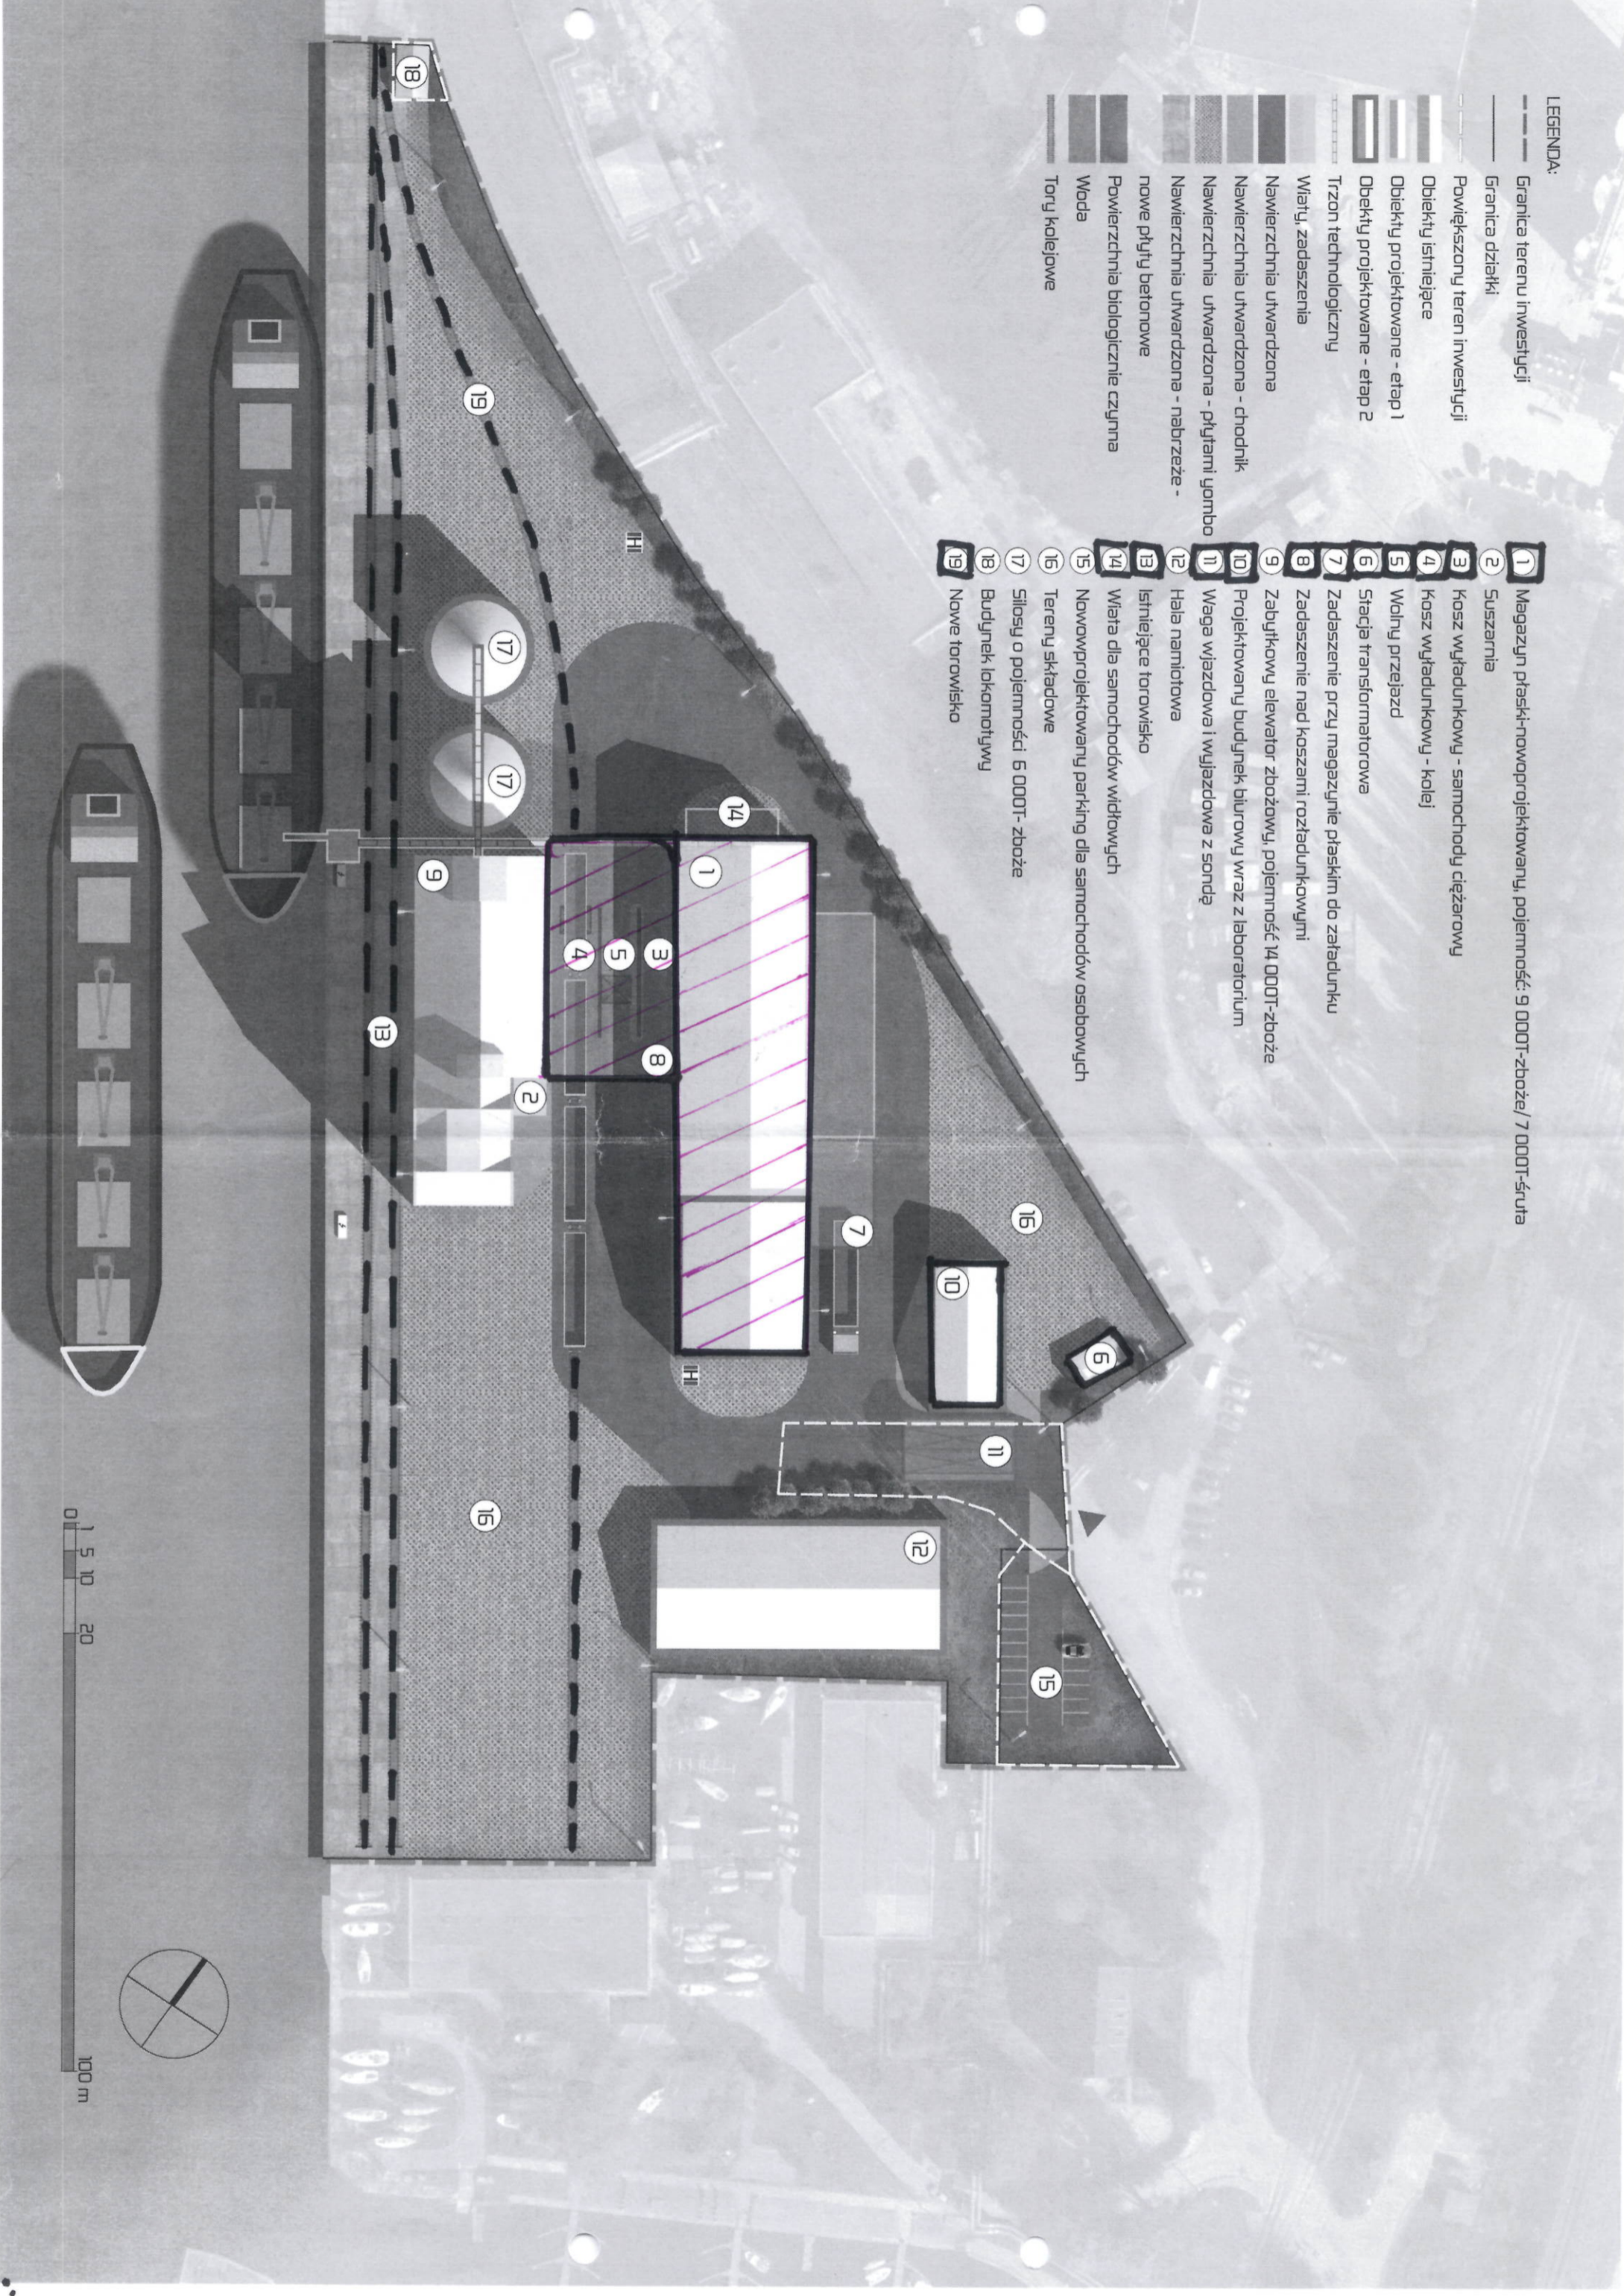

0 5 10 20

100 m

